


Powiatowy Zarząd  
 Geodezji, Kartografii, Katastru  
 i Nieruchomości  
 w Gnieźnie  
 62-200 Gniezno, al. Reymonta 21B  
 tel. 61 641 93 53  
 NIP 784-247-28-26, REG. 301604328

Mapa zasadnicza

Skala 1:1000

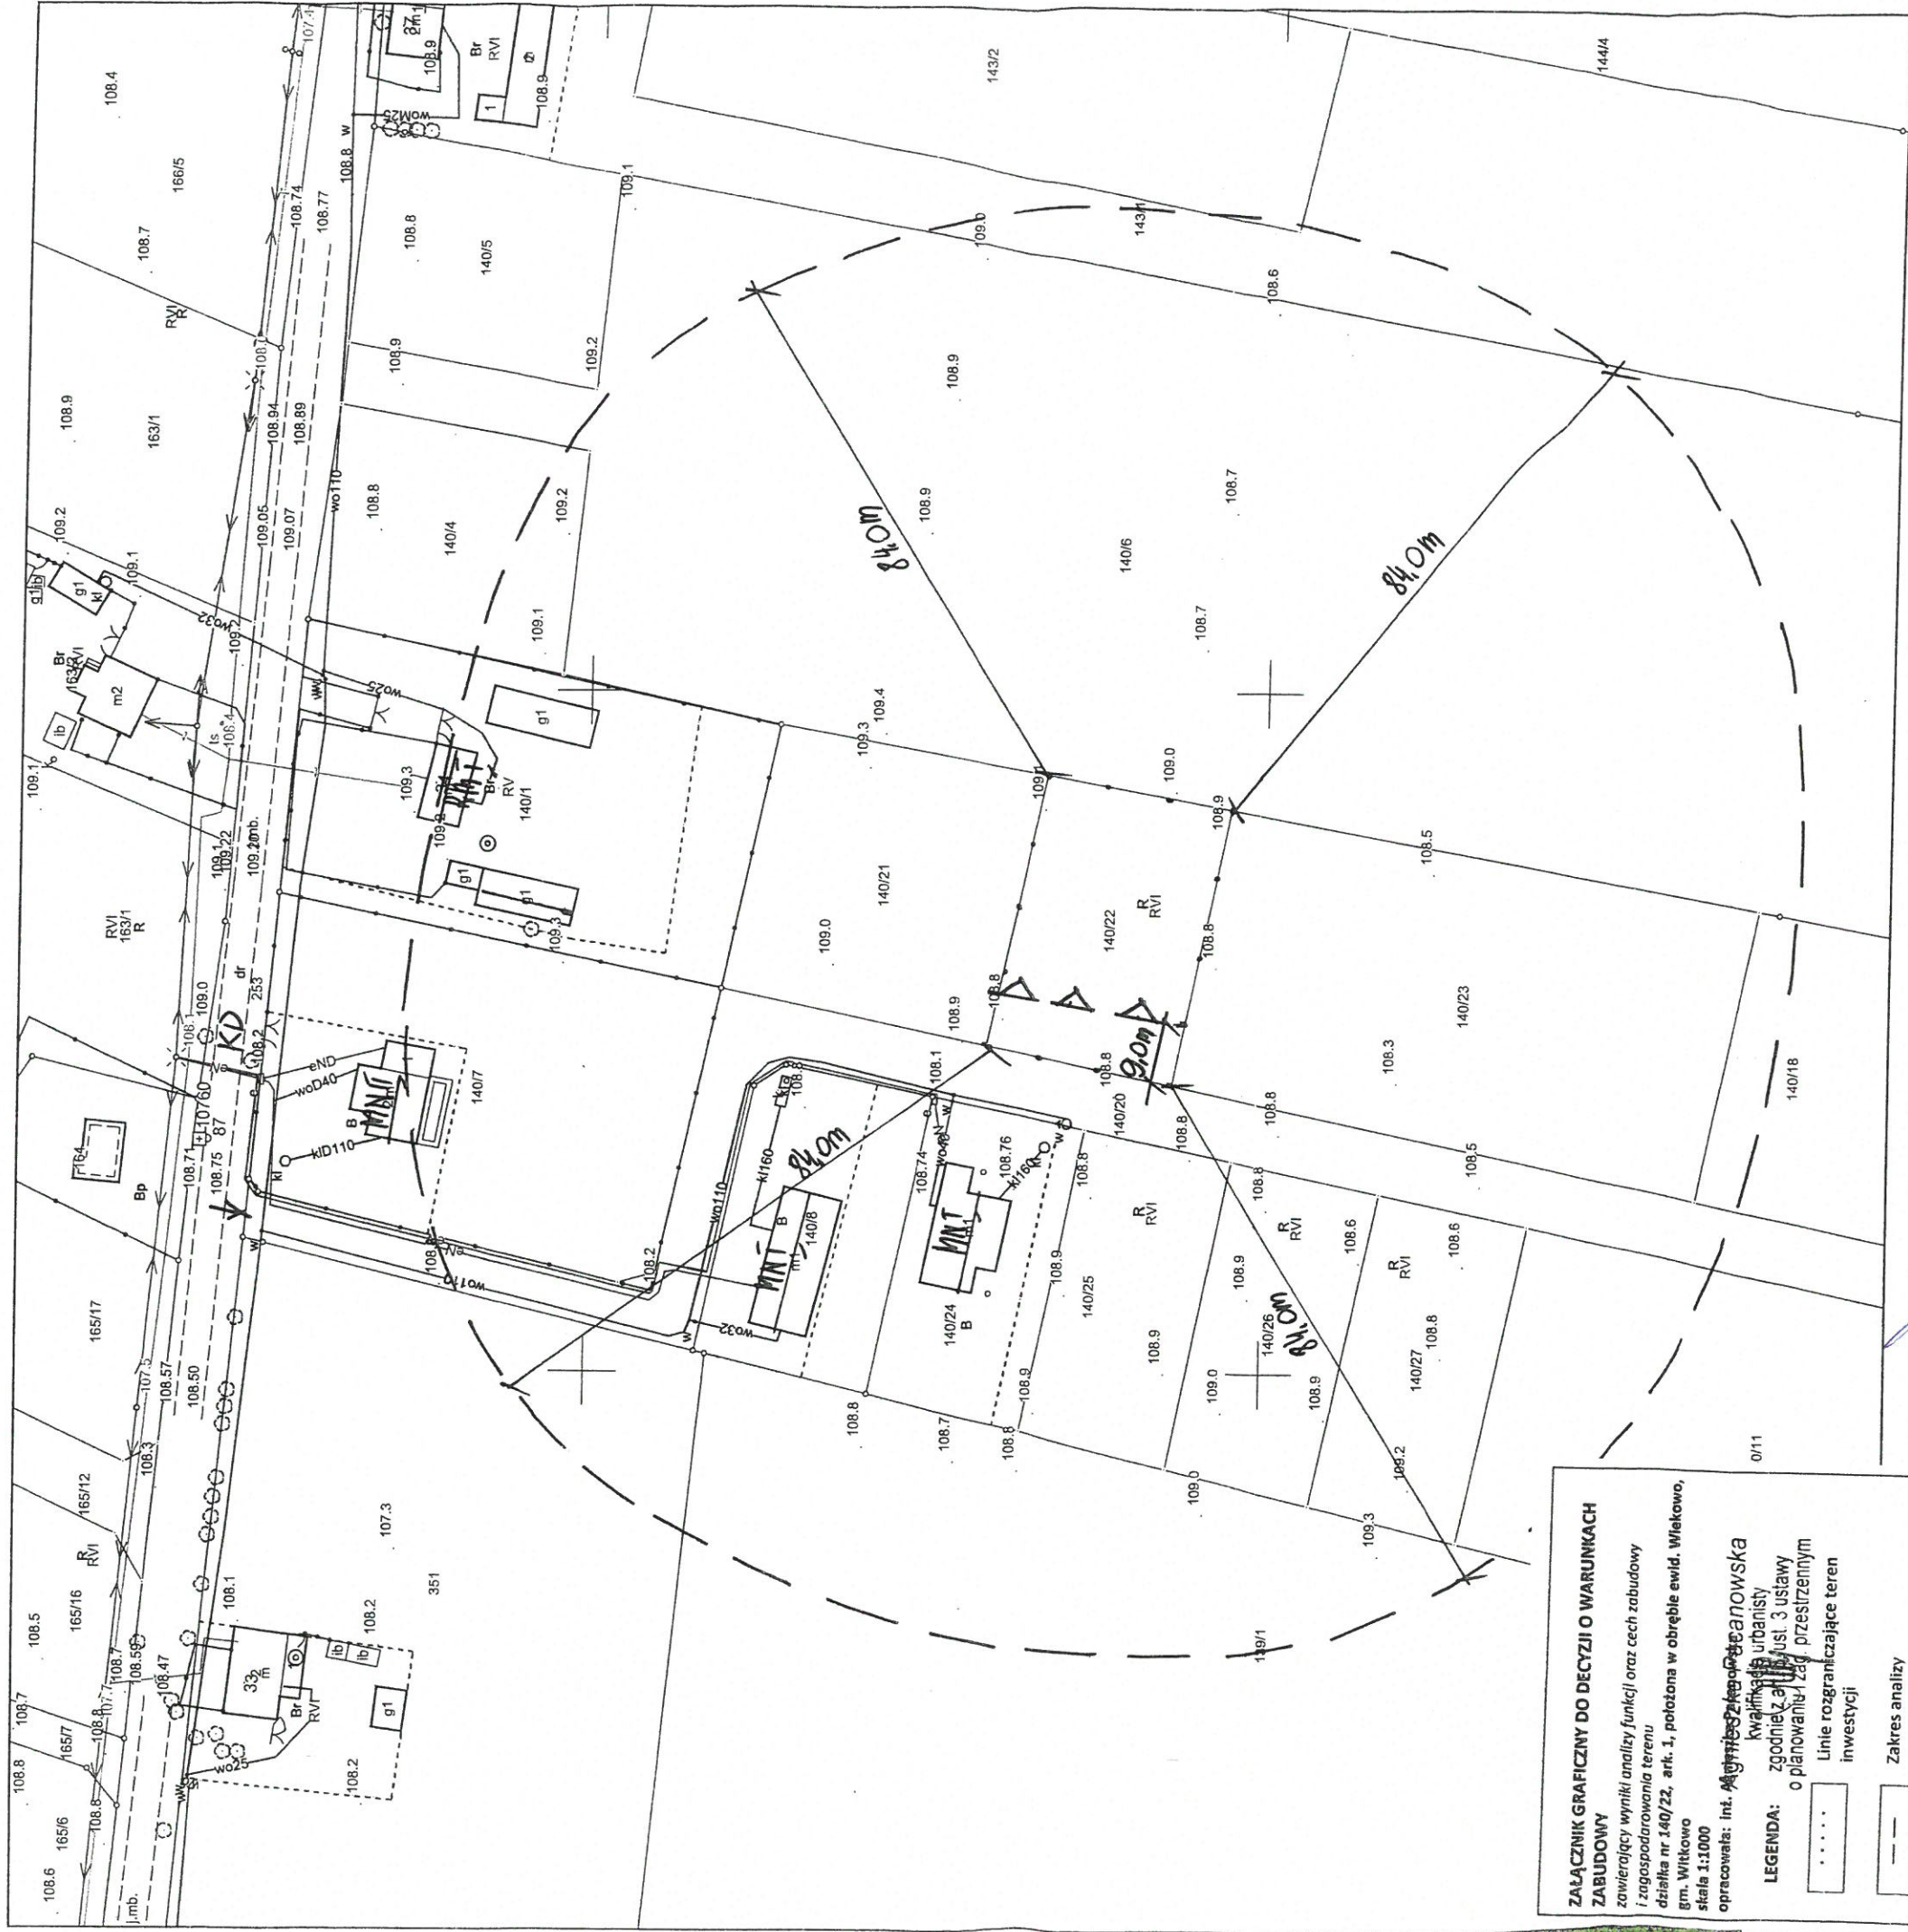

**ZAŁĄCZNIK GRAFICZNY DO DECYZJI O WARUNKACH ZABUDOWY**  
 zawierający wyniki analizy funkcji oraz cech zabudowy i zagospodarowania terenu  
 działka nr 140/22, art. 1, położona w obrębie ewid. Wiekowo, gm. Witkowo  
 skala 1:1000  
 opracowała: inż. **M. Górniewicz**

**LEGENDA:**  
 - - - - - Linie rozgraniczające teren inwestycji  
 - - - - - Zakres analizy  
 Δ Δ Δ Nieprzekraczalna linia zabudowy  
 MN Zabudowa mieszkaniowa jednorodzinna  
 KD Droga publiczna  
 ↑ Dostęp do drogi publicznej  
 PŁ Dach płaski  
 ▭ Dach stromy

**Opisano:** 140/22, 140/25, 140/26, 140/27  
**Kwalifikacja urbanistyczna:** 3 ustawy o planowaniu zag. przestrzennym i inwestycyjnym

Nazwa organu prowadzącego państwowy zasób geodezyjny i kartograficzny	STAROSTA GNIEŹNIENSKI
Identyfikator ewidencyjny materiału zasobu	PL.PZGIK.7541
Nazwa materiału zasobu	Mapa zasadnicza
Data wykonania kopii materiału zasobu	15.04.2025
Imię, nazwisko i podpis osoby reprezentującej organ	z up. Starosty Gnieźnieńskiego Katarzyna Kaniowska-Kapella p.o. Kierownik Działu Obsługi Zachow. Nieruchomości i Udziałów

Załącznik graficzny do decyzji o warunkach zabudowy nr 11pp.6730.436.2025 z dnia 16.10.2025r.

BURMISTRZ  
 Krzysztof Szoszorek