


 


ZAŁĄCZNIK NR 1 DO GMINNEGO PROGRAMU REWITALIZACJI DLA GMINY I MIASTA WITKOWO NA LATA 2025-2030 - PODZIAŁ NA ARKUSZE

LEGENDA:


-  Granice gminy Witkowo
-  Granice Jednostek Analitycznych
-  Obszar Rewitalizacji
-  Obszar Zdegradowany

SKALA 1:90 000






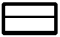
0 1 2 km

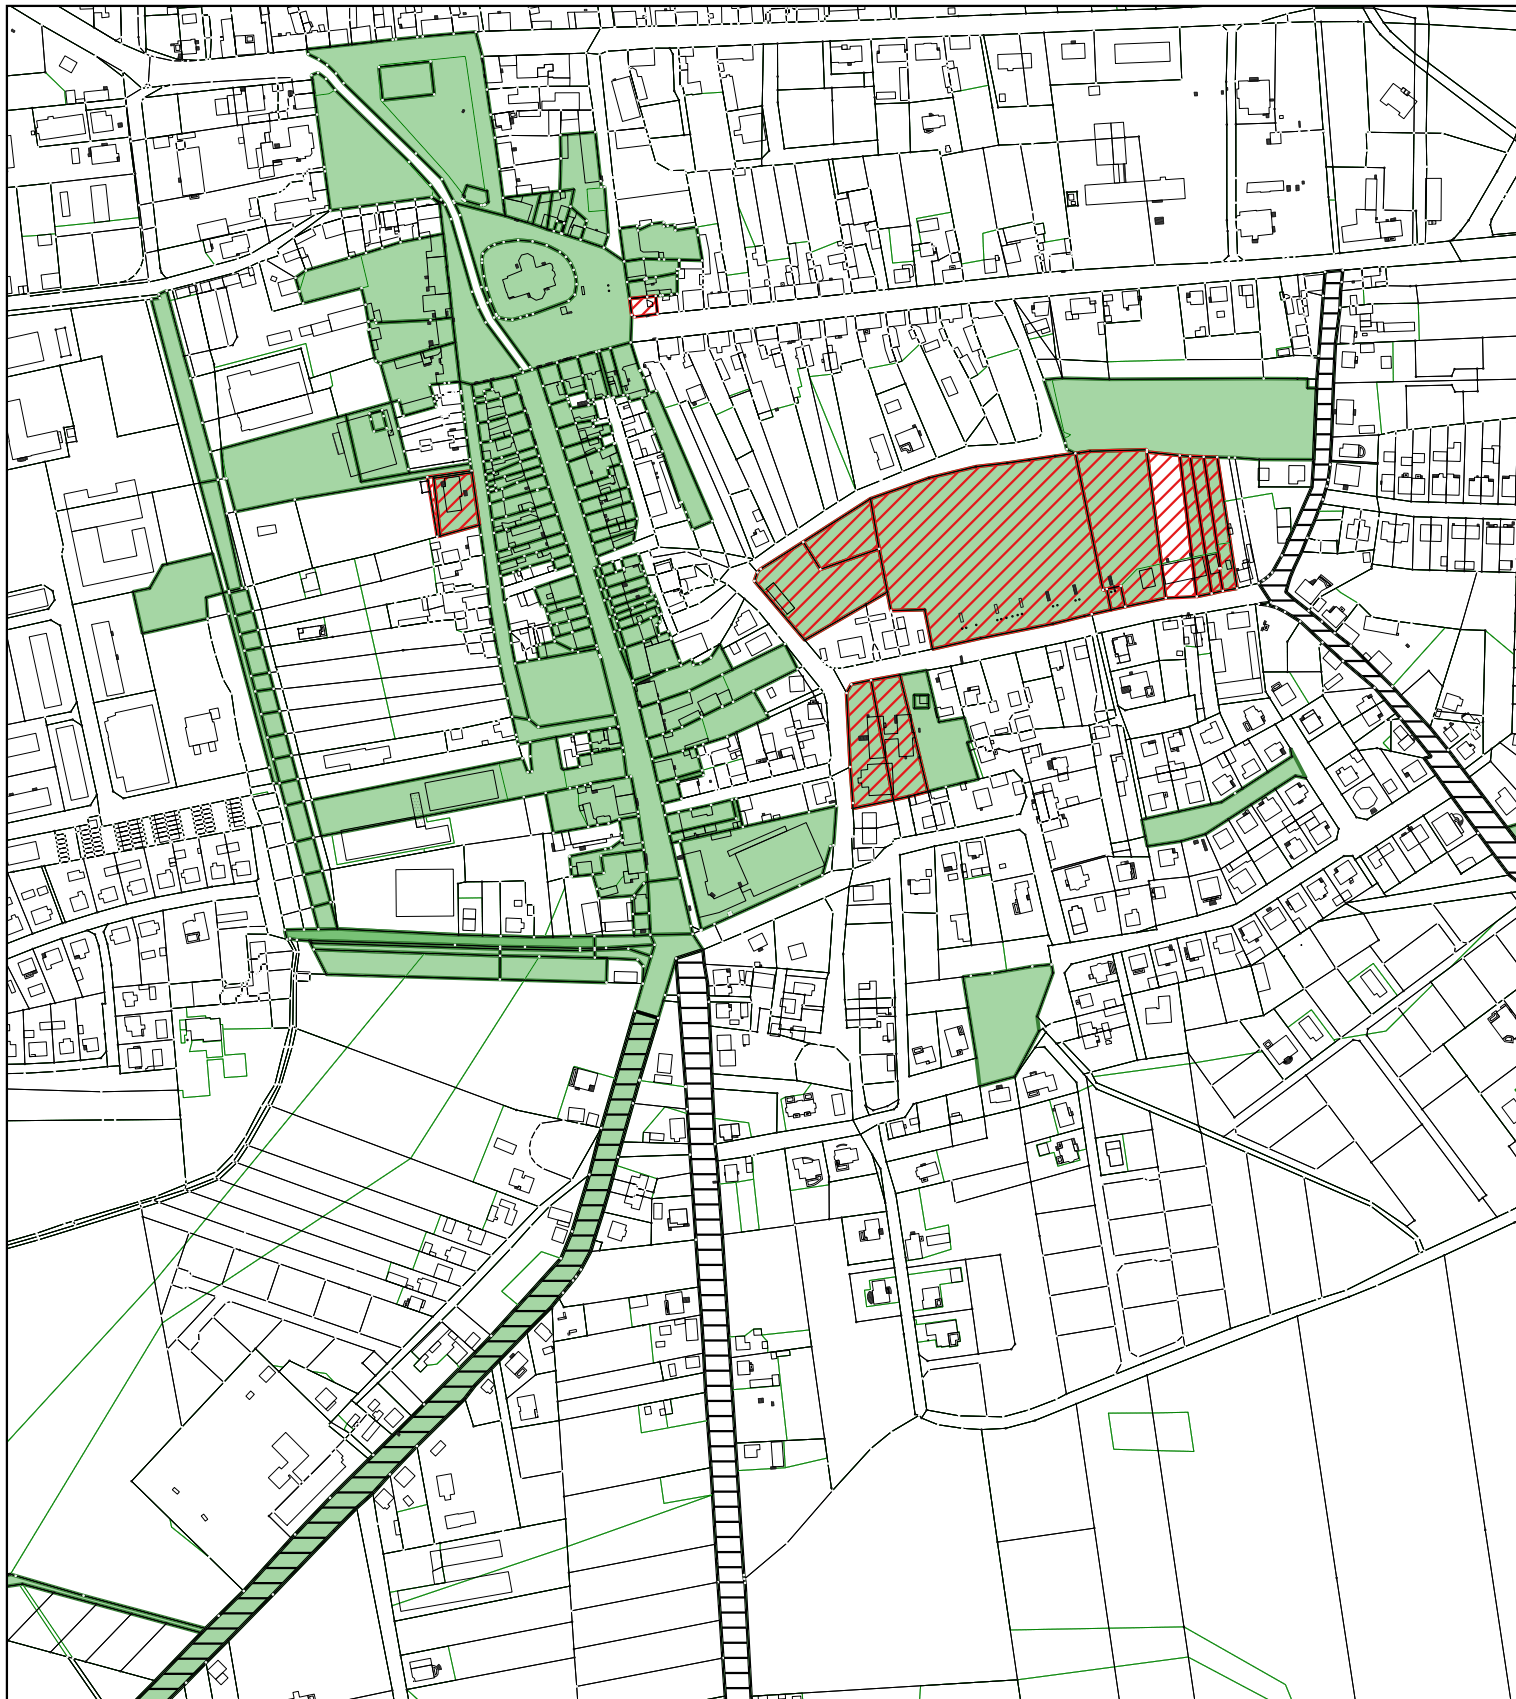



ZAŁĄCZNIK NR 2 DO GMINNEGO PROGRAMU REWITALIZACJI GMINY I MIASTA WITKOWO NA
LATA 2025-2030

LEGENDA:

- | | |
|--|---|
|  Granice gminy Witkowo | Przedsięwzięcia Pozostałe nr: |
|  1 |  1 |
| |  2 |

SKALA 1:5 000



0 100 200 m



ARKUSZ NR 1



ZAŁĄCZNIK NR 2 DO GMINNEGO PROGRAMU REWITALIZACJI GMINY I MIASTA WITKOWO NA
LATA 2025-2030

LEGENDA:

 Granice gminy Witkowo

Przedsięwzięcia Pozostałe nr:

Przedsięwzięcia Podstawowe nr:  2

 1

SKALA 1:5 000



0 100 200 m



ARKUSZ NR 2



ZAŁĄCZNIK NR 2 DO GMINNEGO PROGRAMU REWITALIZACJI GMINY I MIASTA WITKOWO NA
LATA 2025-2030

LEGENDA:

 Granice gminy Witkowo **Przedsięwzięcia Pozostałe nr:**

Przedsięwzięcia Podstawowe nr:  2

 1

SKALA 1:5 000



0 100 200 m






ARKUSZ NR 3



ZAŁĄCZNIK NR 2 DO GMINNEGO PROGRAMU REWITALIZACJI GMINY I MIASTA WITKOWO NA
LATA 2025-2030

LEGENDA:

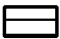-  Granice gminy Witkowo
-  Przedsięwzięcia Podstawowe nr: 1
- Przedsięwzięcia Pozostałe nr:**
-  2

SKALA 1:5 000




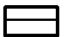
0 100 200 m

ARKUSZ NR 4



ZAŁĄCZNIK NR 2 DO GMINNEGO PROGRAMU REWITALIZACJI GMINY I MIASTA WITKOWO NA
LATA 2025-2030

LEGENDA:

 Granice gminy Witkowo **Przedsięwzięcia Pozostałe nr:**
 2


SKALA 1:5 000



0 100 200 m



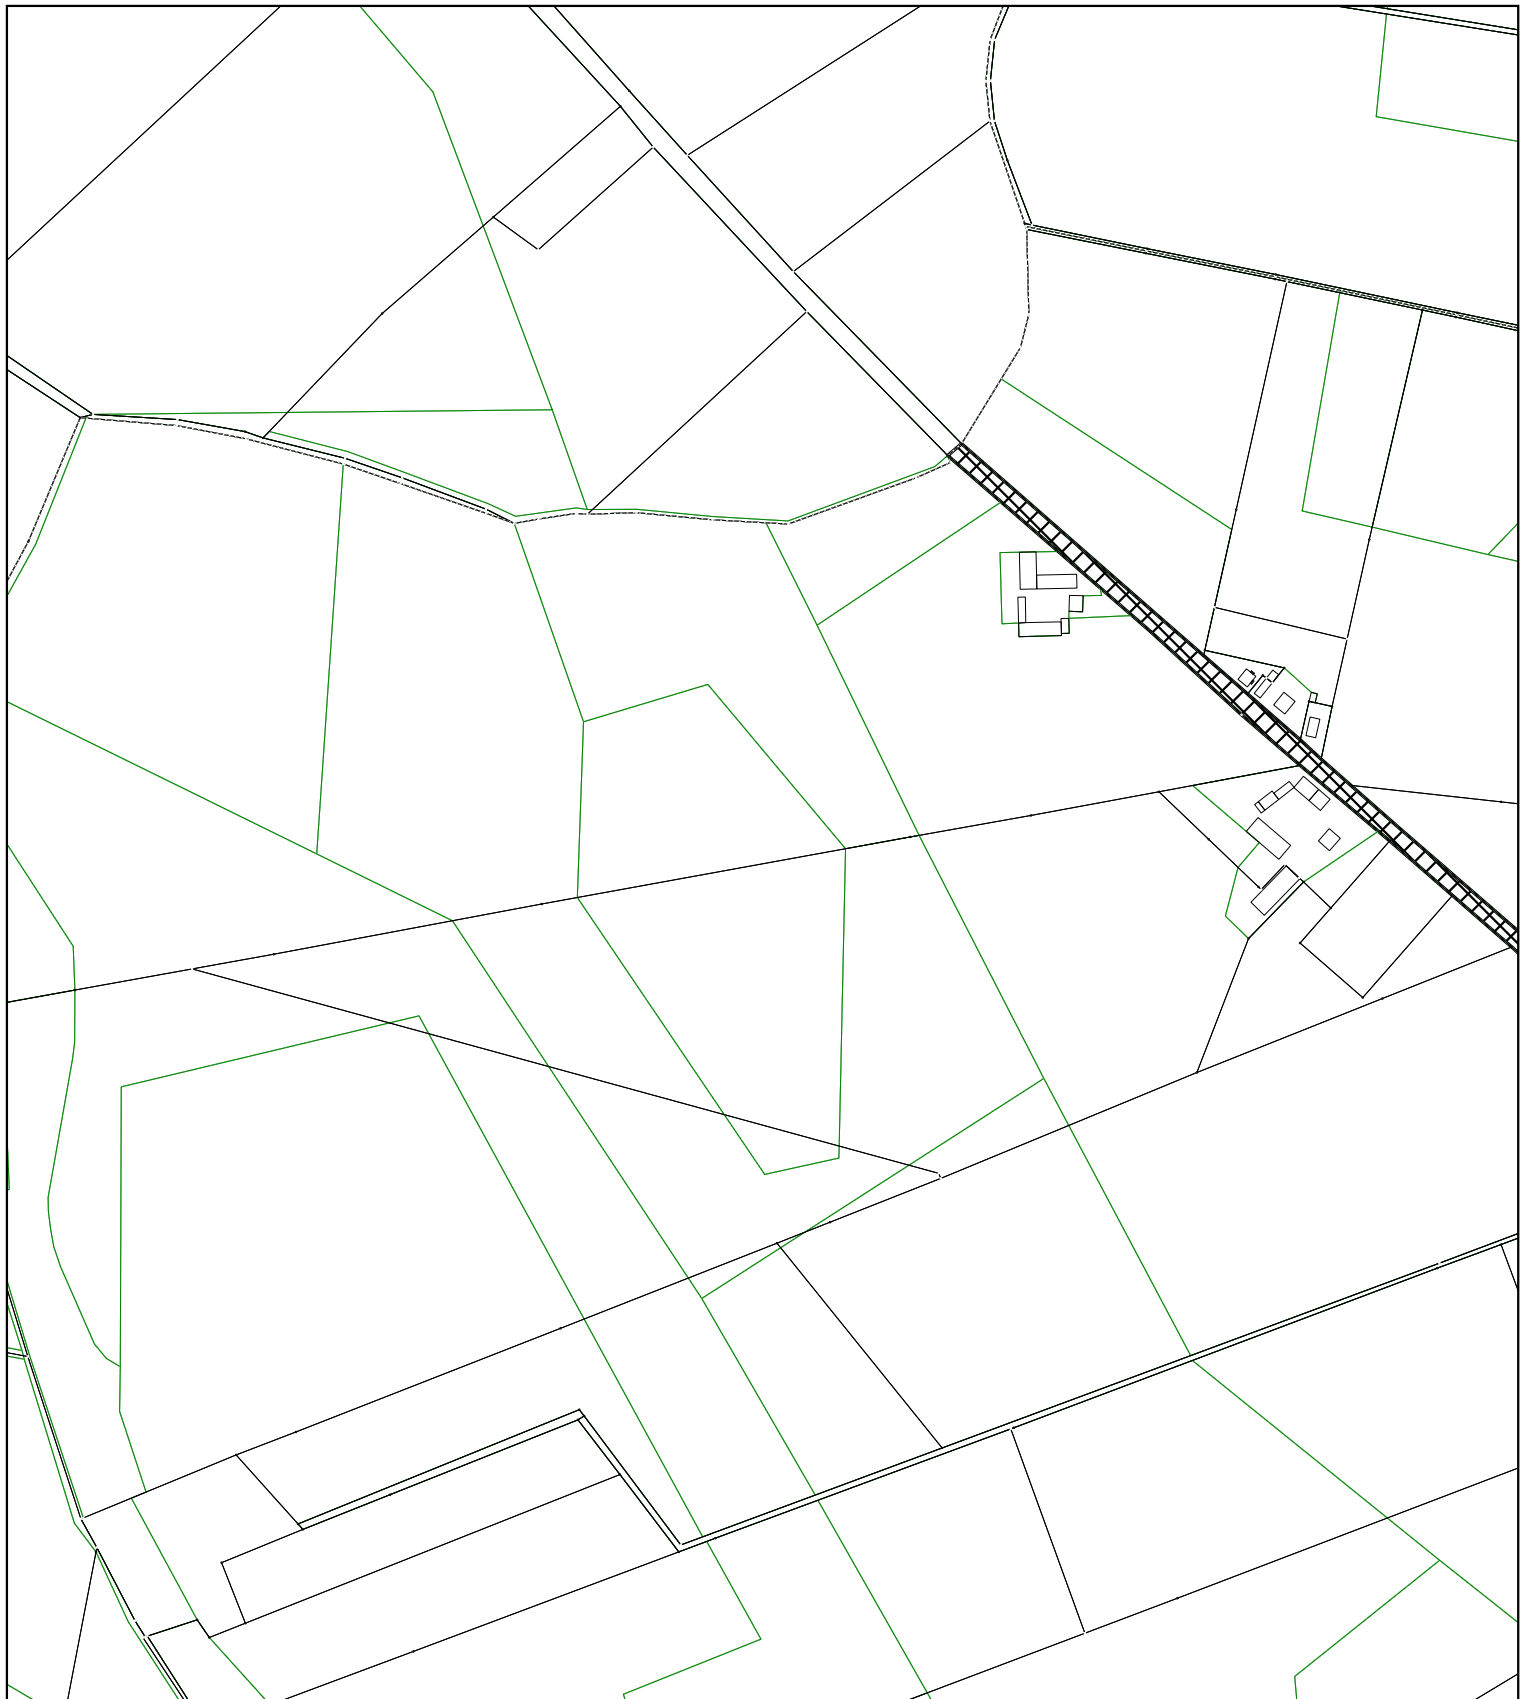

ARKUSZ NR 5



ZAŁĄCZNIK NR 2 DO GMINNEGO PROGRAMU REWITALIZACJI GMINY I MIASTA WITKOWO NA
LATA 2025-2030

LEGENDA:

 Granice gminy Witkowo **Przedsięwzięcia Pozostałe nr:**
 4


SKALA 1:5 000



0 100 200 m



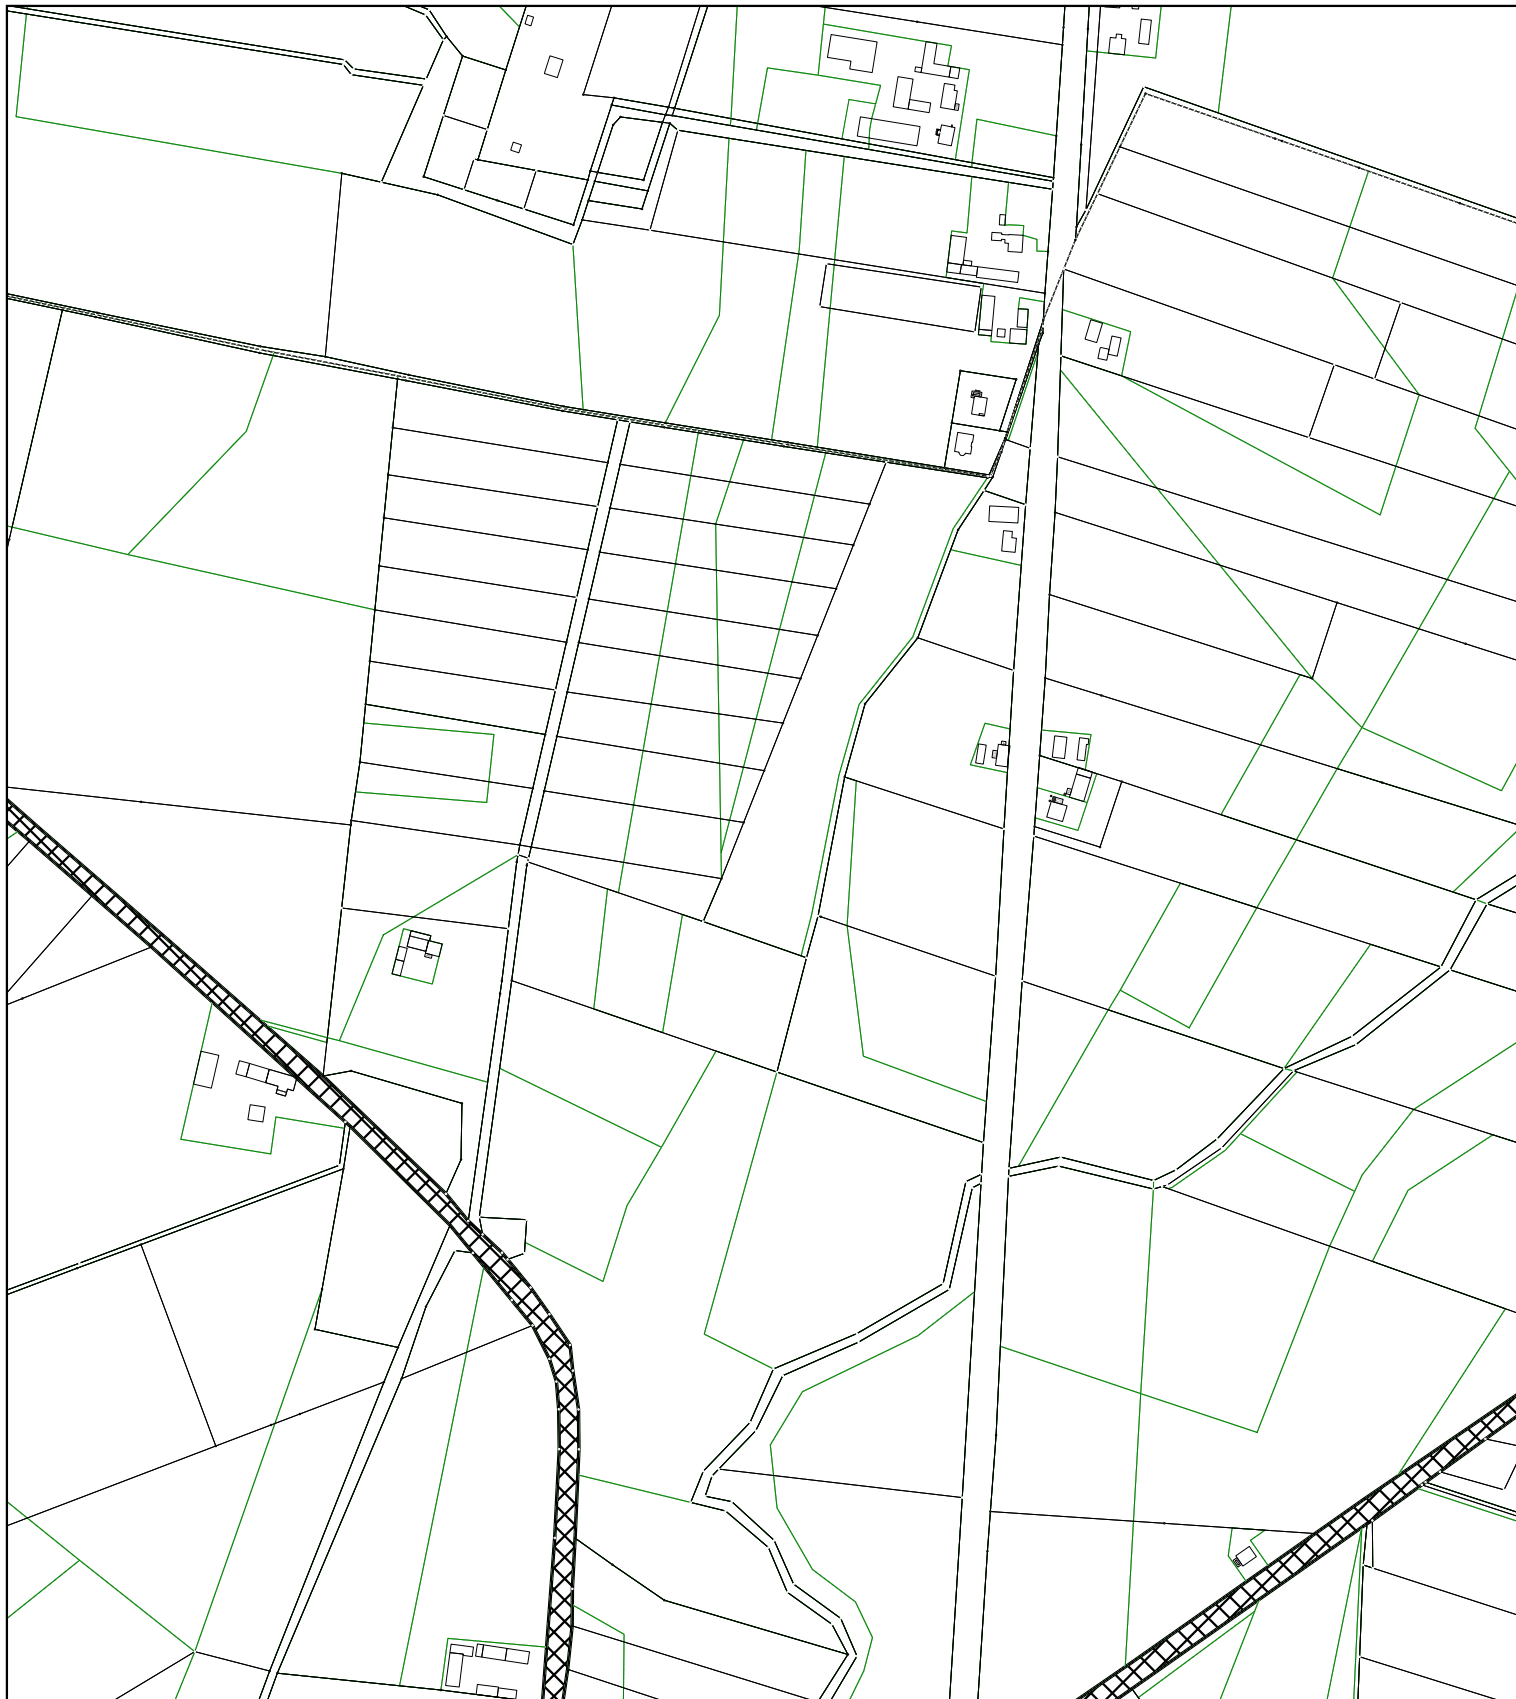

ARKUSZ NR 6



ZAŁĄCZNIK NR 2 DO GMINNEGO PROGRAMU REWITALIZACJI GMINY I MIASTA WITKOWO NA
LATA 2025-2030

LEGENDA:

 Granice gminy Witkowo **Przedsięwzięcia Pozostałe nr:**
 4

SKALA 1:5 000



0 100 200 m





ARKUSZ NR 7



ZAŁĄCZNIK NR 2 DO GMINNEGO PROGRAMU REWITALIZACJI GMINY I MIASTA WITKOWO NA
LATA 2025-2030

LEGENDA:

 Granice gminy Witkowo **Przedsięwzięcia Pozostałe nr:**
 4

SKALA 1:5 000



0 100 200 m





ARKUSZ NR 8



ZAŁĄCZNIK NR 2 DO GMINNEGO PROGRAMU REWITALIZACJI GMINY I MIASTA WITKOWO NA
LATA 2025-2030

LEGENDA:

 Granice gminy Witkowo **Przedsięwzięcia Pozostałe nr:**
 4


SKALA 1:5 000



0 100 200 m




ARKUSZ NR 9

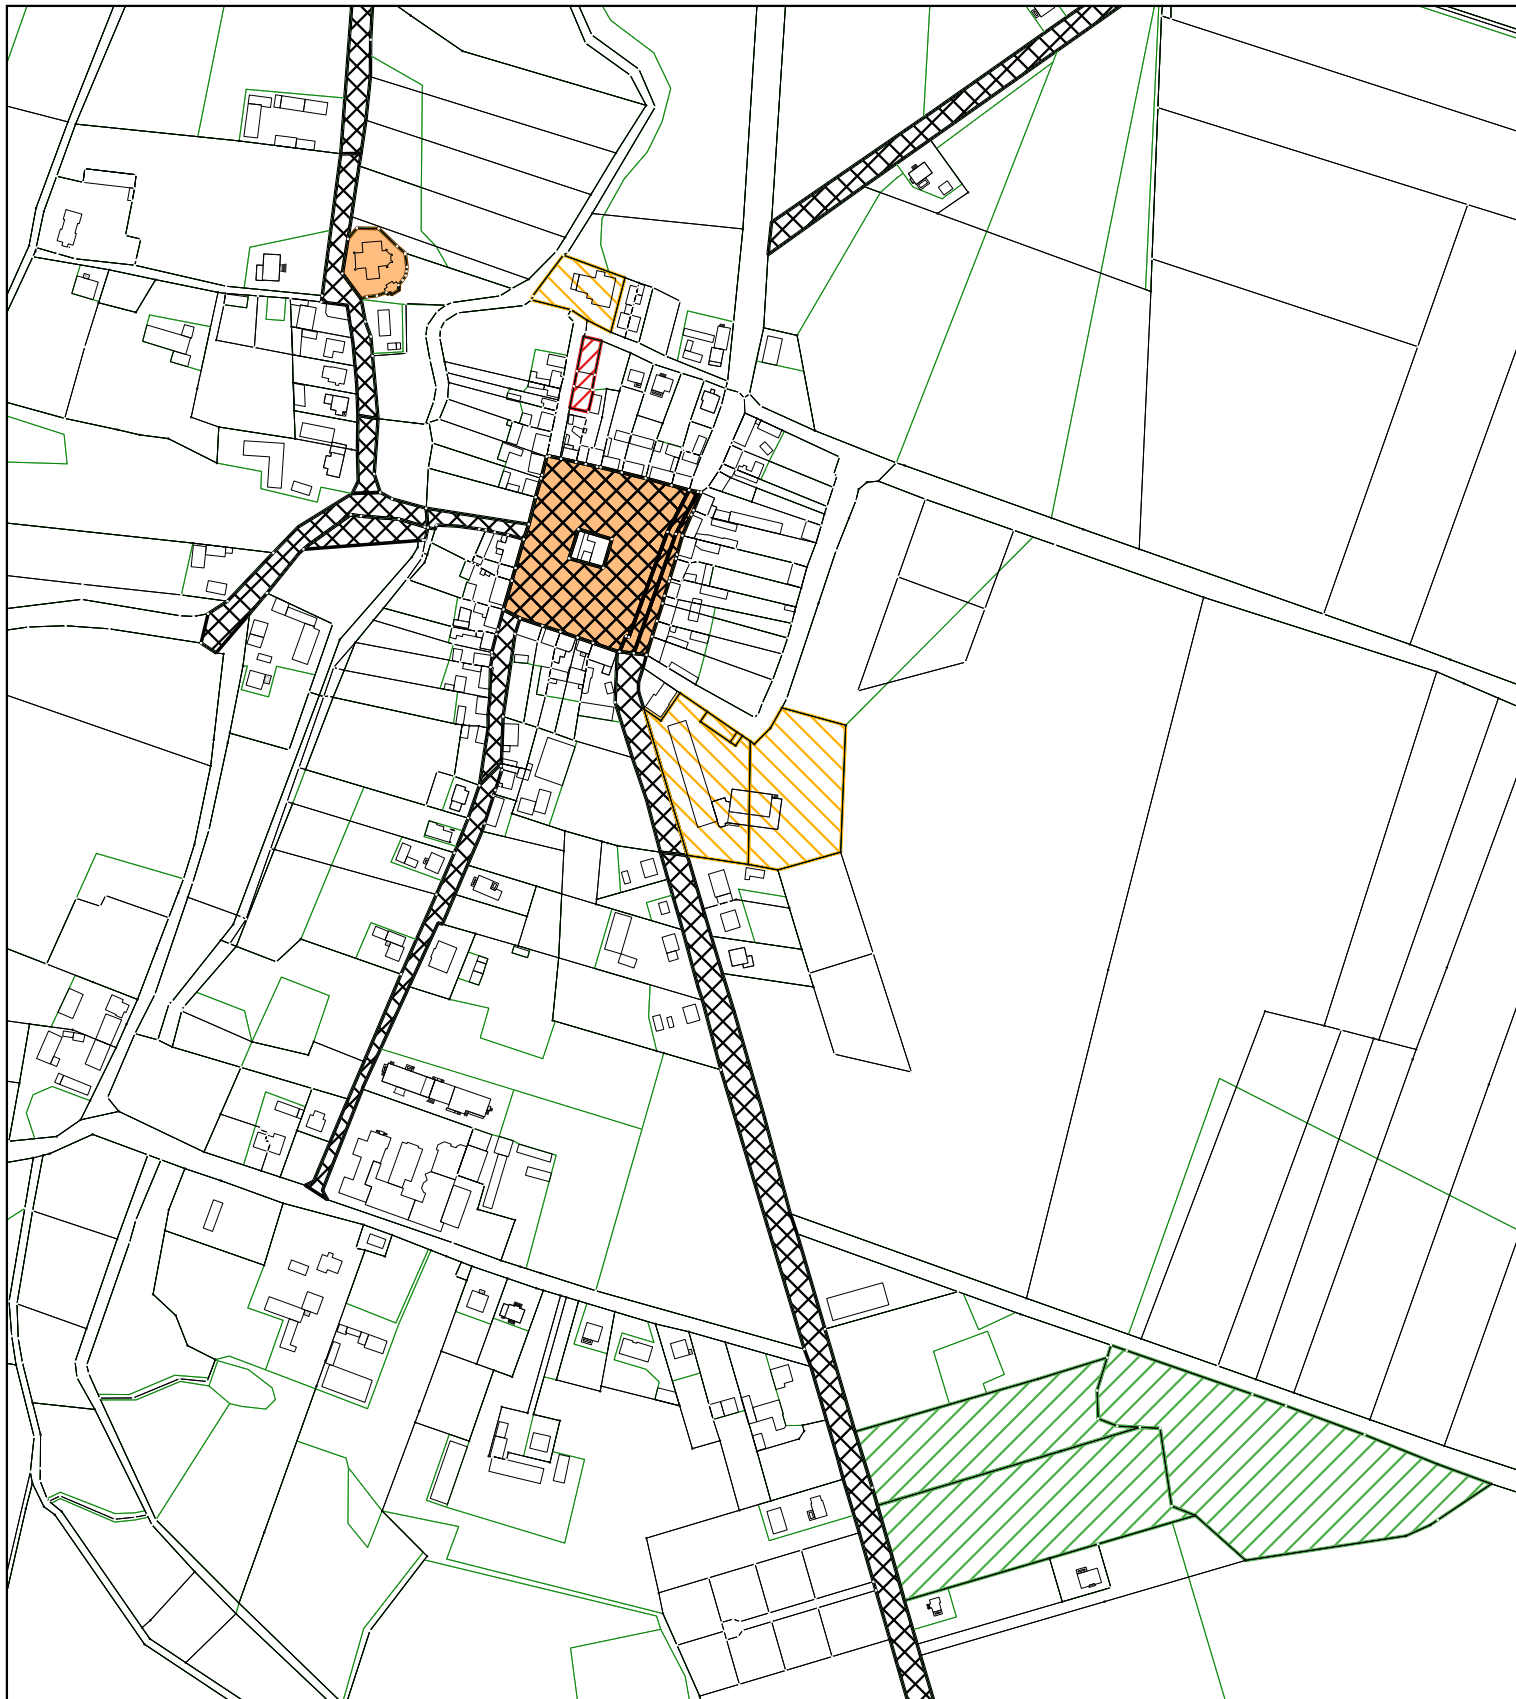

ZAŁĄCZNIK NR 2 DO GMINNEGO PROGRAMU REWITALIZACJI GMINY I MIASTA WITKOWO NA
LATA 2025-2030

LEGENDA:

 Granice gminy Witkowo

Przedsięwzięcia Podstawowe nr:

 2

Przedsięwzięcia Pozostałe nr:

 1

 3

 4

 5

SKALA 1:5 000



0 100 200 m





ARKUSZ NR 10



ZAŁĄCZNIK NR 2 DO GMINNEGO PROGRAMU REWITALIZACJI GMINY I MIASTA WITKOWO NA
LATA 2025-2030

LEGENDA:

 Granice gminy Witkowo **Przedsięwzięcia Pozostałe nr:**
 4

SKALA 1:5 000



0 100 200 m



ARKUSZ NR 11



ZAŁĄCZNIK NR 2 DO GMINNEGO PROGRAMU REWITALIZACJI GMINY I MIASTA WITKOWO NA
LATA 2025-2030

LEGENDA:

-  Granice gminy Witkowo
- Przedsięwzięcia Pozostałe nr:**
-  3
-  4

SKALA 1:5 000



0 100 200 m



ARKUSZ NR 12